

ΕΦΗΜΕΡΙΣ ΤΗΣ ΚΥΒΕΡΝΗΣΕΩΣ
ΤΗΣ ΕΛΛΗΝΙΚΗΣ ΔΗΜΟΚΡΑΤΙΑΣ

ΑΘΗΝΑ 9 ΣΕΠΤΕΜΒΡΙΟΥ 1992	ΤΕΥΧΟΣ ΤΕΤΑΡΤΟ	ΑΡΙΘΜΟΣ ΦΥΛΛΟΥ 913

ΠΕΡΙΕΧΟΜΕΝΑ

ΑΝΑΔΑΣΩΣΕΙΣ

ΑΠΟΦΑΣΕΙΣ

Αριθ. 1093 (1)

Κήρυξη αναδασωτέας έκτασης 787 τετρ. μέτρων στη θέση «Πλακούλες» περιφέρειας κοινότητας Αμπελακίου Βάλτου του Ν. Αιτωλίας και Ακαρνανίας.

Ο ΝΟΜΑΡΧΗΣ ΑΙΤΩΛΙΑΣ ΚΑΙ ΑΚΑΡΝΑΝΙΑΣ

Έχοντας υπόψη:

1. Τις διατάξεις του Ν. 3200/55 περί διοικητικής αποκέντρωσης όπως τροποποιήθηκε και συμπληρώθηκε μεταγενέστερα με το Ν.Δ. 532/70.

2. Τα άρθρα 24 και 117 παρ. 3 του Συντάγματος της Χώρας.

3. Τις διατάξεις του Ν. 998/79 «περί προστασίας των Δασών και των δασικών εν γένει εκτάσεων της χώρας» και ειδικότερα:

α) του άρθρου 38 παρ. 1, β) του άρθρου 41 παρ. 1.

4. Τις με αριθ.: α) 160517/1180/8.7.80, β) 141823/24.2.1983 διαταγές του Υπουργείου Γεωργίας.

5. Την με αριθ. 1529/25.5.92 αναφορά του Δασαρχείου Αμφιλοχίας, για την κήρυξη «ως αναδασωτέας» της αναφερόμενης στο θέμα έκτασης που ξεχερσώθηκε παράνομα το Γ' 10ήμερο Νοεμβρίου 1992 από τον Θεόδωρο Κων. Νεφρό, κάτοικο Αμπελακίου Βάλτου, αποφασίζουμε:

Κηρύσσουμε αναδασωτέα με σκοπό τη προστασία για την επαναδημιουργία της δασικής βλάστησης που καταστράφηκε με φυσική ή τεχνητή αναδάσωση και τη διατήρηση του χαρακτήρα της δασικής έκτασης, ώστε να αποκλεισθεί η διάθεση αυτής για άλλο σκοπό την παραπάνω δημόσια δασική έκταση των επτακοσίων ογδόντα επτά τετραγωνικών μέτρων (787) που ήταν καλυμμένη από αειφ.-πλατ. και ανήκει στην κατηγορία των άρθρων 3 παρ. 2 και του Ν. 998/1979, που βρίσκεται στη θέση «Πλακούλες» περιφέρειας Κοινότητας Αμπελακίου Βάλτου που προσδιορίζεται από τα στοιχεία: Α Β Γ Δ Ε Ζ Α και έχει όρια:

Ανατολικά, Δυτικά και Νότια: Με δημόσια δασική έκταση.

Βόρεια: Με δημόσια δασική έκταση και αγρό ιδίου.

όπως φαίνεται στο συνημμένο διάγραμμα που αποτελεί αναπόσπαστο μέρος της απόφασης αυτής.

Η απόφαση αυτή να δημοσιευθεί στην Εφημερίδα της Κυβερνήσεως.

Μεσολόγγι, 10 Ιουλίου 1992

Ο Νομάρχης
ΝΙΚΟΛΑΟΣ ΣΤΑΜΟΣ

ΝΟΜΑΡΧΙΑ ΑΙΤΩΛ-ΝΙΑΣ
ΔΙΕΥΘΥΝΣΗ ΔΑΣΩΝ
ΔΑΣΑΡΧΕΙΟ ΑΜΦΙΛΟΧΙΑΣ

Απόσπασμα χάρτη
Περιοχής Αμπελακίου
Κλίμακα 1:50.000

■ Θέση εκχέρσωσης

Σχεδιάγραμμα

Της δημόσιας δασικής έκτασης που εκχερσώθηκε παράνομα στη θέση "Πλακούλες" περιφέρειας Κοινότητας Αμπελακίου, από τον Θεόδωρο Κων. Νεφρό, κάτοικο Αθηνών, οδός Αγ. Λαύρας 97-99, Γουδί. -

Κλίμακα 1:1000

Εμβαδόν: 787 τ.μ.

Δ.Δ.Ε

Β

Α

αγρός Ξιδίτου

Δημ. δασική έκταση

18m 58

149⁸ 3m

4.5m 61⁸

αγρός Χαρ. Μπουραμήτρου

Β

2.5m 16⁸

Γ

256⁸

Ε 15m

231⁸

353⁸

23.5m Δημ. δασική έκταση

Δ 15m

Δ.Δ.Ε.

Αμφιλοχία 8-5-92
Ο Συντάκτης

ΘΕΩΡΕΙΤΑΙ
Αμφιλοχία 11-5-92
Ο Δασάρχης

ΘΕΩΡΕΙΤΑΙ
Ι.Π. Μεσολογγίου 2-7-92
Ο Δ/ντής Δασών

ΘΕΩΡΕΙΤΑΙ
Ι.Π. Μεσολογγίου 10-7-92
Ο Νομάρχης

Νικόλαος Ντόσκας

ΠΟΛΕΟΔΟΜΙΑ

ΑΠΟΦΑΣΕΙΣ

Αριθ. 124 (2)

Τροποποίηση του ρυμοτομικού σχεδίου μεταξύ των ΟΤ 29 και 30 στο Τσοτύλι του Νομού Κοζάνης.

Ο ΝΟΜΑΡΧΗΣ ΚΟΖΑΝΗΣ

Έχοντας υπόψη:

1. Τις διατάξεις του Ν.Δ/τος της 17ης Ιουλίου 1923 όπως μεταγενέστερα τροποποιήθηκαν και συμπληρώθηκαν και ειδικότερα το άρθρο 3.

2. Τις διατάξεις του ΑΝ 314/1968 (ΦΕΚ 47Α) όπως τροποποιήθηκαν και συμπληρώθηκαν με το υπ' αριθμ. 1018/71 Ν. Δ/γμα (ΦΕΚ 220Α) και με το Ν. 1577/85 (ΦΕΚ 210Α).

3. Το Π.Δ. της 2-4/14.5.1985 (ΦΕΚ 225Δ).

4. Το Ν. 1337/83 και ειδικότερα το άρθρο 38 παρ. 4 αυτού.

5. Το από 14.4.52 (ΦΕΚ 94/17.4.1952 Π.Δ.) «περί εγκρίσεως του ρυμοτομικού σχεδίου κ.λπ.» της πόλης Τσοτυλίου.

6. Την Κοινή Υπουργική Απόφαση Γ4Δ/15883/1903/18.2.87 (ΦΕΚ 142/Β/15.3.88).

7. Το Ν. 1735/87 άρθρο 22 παρ. 7.

8. Τις υπ' αριθ. 488/91 και 489/91 Αποφάσεις του Συμβουλίου της Επικρατείας.

9. Τις υπ' αριθμ. 107/87 και 44/1992 γνωμοδοτήσεις του Δημοτικού Συμβουλίου Τσοτυλίου.


10. Την υπ' αριθμ. πρωτ. 18/92 γνωμοδότηση του Συμβουλίου ΠΕΧΩΔΕ Ν. Κοζάνης, αποφασίζουμε:

Εγκρίνεται η τροποποίηση του ρυμοτομικού σχεδίου της πόλης Τσοτυλίου Ν. Κοζάνης μεταξύ των ΟΤ 29 και 30 (Ενοποίηση των δύο (2) οικοδομικών τετραγώνων με αρ. 20 και 30 σε ένα με τον αριθμό 30) όπως φαίνεται στο διάγραμμα το θεωρημένο από 26.2.92 από το Τμήμα Πολεοδομίας και ΠΕ της Νομαρχίας μας που συνοδεύει την απόφαση αυτή και αποτελεί αναπόσπαστο μέρος της. Η παρούσα απόφαση και το τοπογραφικό διάγραμμα που την συνοδεύει (1 φύλλο σε κλίμακα 1:500) να αναρτηθούν στο κτίριο της Νομαρχίας Κοζάνης, Τμήμα Πολεοδομίας και ΠΕ, 5ος όροφος για 15 ημέρες μετά την δημοσίευση του λεκτικού της απόφασης και του τοπογραφικού διαγράμματος στο ΦΕΚ.

Η απόφαση αυτή να δημοσιευθεί στην Εφημερίδα της Κυβερνήσεως.

Κοζάνη, 13 Ιουλίου 1992

Ο Νομάρχης
ΛΟΥΚΑΣ ΚΑΤΣΑΡΟΣ

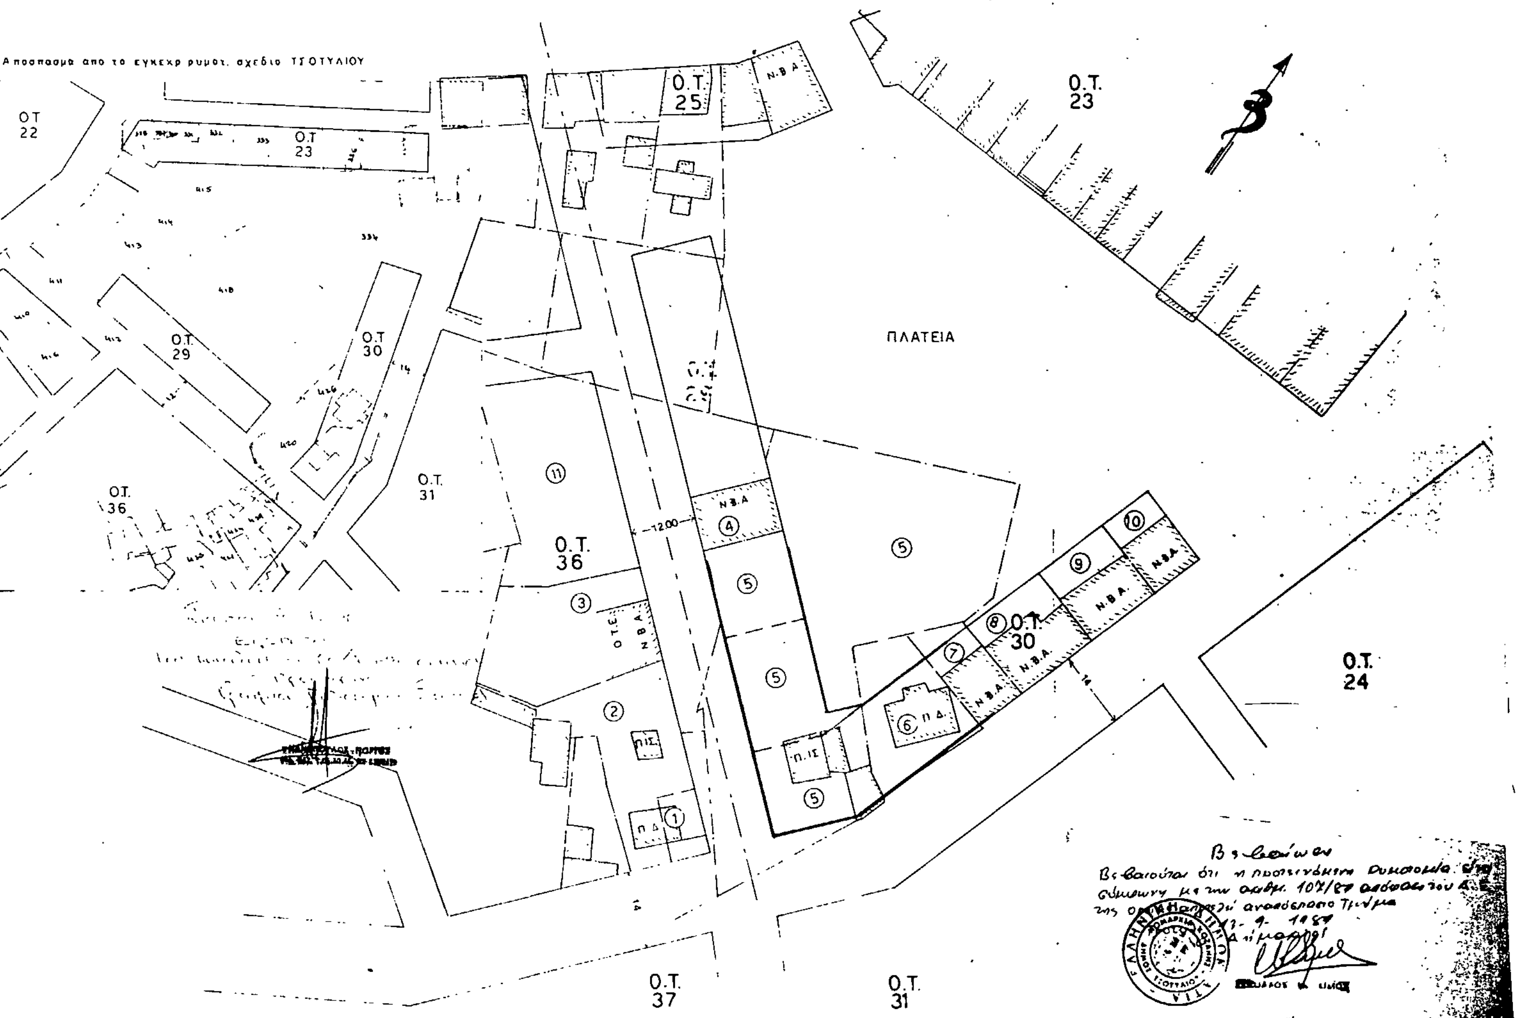

ΤΡΟΠΟΠΟΙΗΣΗ ΕΓΚ. ΡΥΜ. ΣΧΕΔΙΟΥ ΤΣΟΤΥΛΙΟΥ

ΣΤΑ Ο.Τ. 29-30

ΚΛΙΜΑΚΑ =1:500

ΠΙΝΑΚΑΣ ΙΔΙΟΚΤΗΣΙΩΝ

1. κληρ. ΧΡ ΑΝΤΩΝΟΠΟΥΛΟΥ (Γεώργιος & Βύρων)
2. ΑΝΤΩΝΙΟΣ & ΔΗΜΗΤΡΙΟΣ ΑΝΤΩΝΟΠΟΥΛΟΣ
3. Ο.Τ.Ε.
4. ΣΑΜΑΡΑΣ ΤΗΛΕΜΑΧΟΣ
5. α) ΕΥΘΥΜΙΑ συζ. ΗΛΙΑ ΑΜΠΑΤΖΙΑΔΗ β) ΘΩΜΑΪΔΗΣ Μ. ΘΩΜΑΣ γ) ΒΑΣΙΛΙΚΗ σύζ. ΔΗΜ. ΤΣΙΧΛΗ
7. ΣΑΜΑΡΑΣ ΙΩΑΝΝΗΣ
8. κληρ. ΘΩΜΑ ΠΑΡΤΣΑΛΙΔΗ
9. ΔΗΜΟΣΙΑΔΗΣ ΑΛΕΞΑΝΔΡΟΣ
10. ΜΕΤΑΞΑΣ ΕΥΤΥΧΙΟΣ
11. ΤΖΕΜΟΣ ΝΙΚΟΛΑΟΣ

ΥΠΟΜΝΗΜΑ

- ——— Υφιστάμενη οικοδ. γραμμή
- — — — Καταργουμένη " "
- ——— Προτεινόμενη " "
- —·—·— Άξονας δρόμου
- — — — Ορια ιδιοκτησιών
- Περίφραξη

Ο ΜΗΧΑΝΙΚΟΣ

ΝΤΙΝΑΣ ΑΘ. ΧΡΗΣΤΟΣ

Αριθ. 2349 (3)

Τροποποίηση του ρυμοτομικού σχεδίου Άρδασσας Ν. Κοζάνης στο ΟΤ 1.

Ο ΝΟΜΑΡΧΗΣ ΚΟΖΑΝΗΣ

Έχοντας υπόψη:

1. Τις διατάξεις του Ν.Δ/τος της 17ης Ιουλίου 1923 όπως μεταγενέστερα τροποποιήθηκαν και συμπληρώθηκαν και ειδικότερα το άρθρο 3.

2. Τις διατάξεις του ΑΝ 314/1968 (ΦΕΚ 47Α) όπως τροποποιήθηκαν και συμπληρώθηκαν με το υπ' αριθμ. 1018/71 Ν. Δ/γμα (ΦΕΚ 220Α) και με το Ν. 1577/85 (ΦΕΚ 210Α).

3. Το Π.Δ. της 2-4/14.5.1985 (ΦΕΚ 225Δ).

4. Το Ν. 1337/83 και ειδικότερα το άρθρο 38 παρ. 4 αυτού.

5. Το ρυμοτομικό σχέδιο Άρδασσας που εγκρίθηκε στις 15.3.79 σύμφωνα με το ΝΔ 1189/72.

6. Την Κοινή Υπουργική Απόφαση Γ4Δ/15883/1903/18.2.87 (ΦΕΚ 142/Β/15.3.88).

7. Το Ν. 1735/87 άρθρο 22 παρ. 7.

8. Τις υπ' αριθ. 488/91 και 489/91 Αποφάσεις του Συμβουλίου της Επικρατείας.

9. Την υπ' αριθμ. 19/91 Απόφαση του Κοινοτικού Συμβουλίου Άρδασσας.

10. Την υπ' αριθμ. πρωτ. 38/28.5.92 γνωμοδότηση του Συμβουλίου ΠΕΧΩΔΕ Ν. Κοζάνης, αποφασίζουμε:

Εγκρίνεται η τροποποίηση του ρυμοτομικού σχεδίου Άρδασσας Ν. Κοζάνης στο ΟΤ 1 (κατάργηση της αποτίμησης στο ΟΤ 1 και μπροστά από το οικόπεδο με αριθμ. 4γ και χαρακτηρισμό του τμήματος αυτού σαν οικοδομήσιμο χώρο) όπως φαίνεται στο διάγραμμα το θεωρημένο από 26.5.92 από το Τμήμα Πολεοδομίας και ΠΕ της Νομαρχίας μας που συνοδεύει την απόφαση αυτή και αποτελεί αναπόσπαστο μέρος της. Η παρούσα απόφαση και το τοπογραφικό διάγραμμα που την συνοδεύει (1 φύλλο σε κλίμακα 1:500) να αναρτηθούν στο κτίριο της Νομαρχίας Κοζάνης, Τμήμα Πολεοδομίας και ΠΕ, 5ος όροφος για 15 ημέρες μετά την δημοσίευση του λεκτικού της απόφασης και του τοπογραφικού διαγράμματος στο ΦΕΚ.

Η απόφαση αυτή να δημοσιευθεί στην Εφημερίδα της Κυβερνήσεως.

Κοζάνη, 13 Ιουλίου 1992

Ο Νομάρχης
ΛΟΥΚΑΣ ΚΑΤΣΑΡΟΣ

Απόσπασμα από το εγκεκριμένο Ρυμοτομικό σχέδιο του οικισμού "ΑΡΔΑΣΣΑ - ΕΟΡΔΑΙΑΣ" ΚΛΙΜΑΚΑ 1:1000

Ο.Τ. 1

Ο.Τ. 2

Ο.Τ. 13

Τοπογραφικό διάγραμμα για την τροποποίηση σχεδίου Αρδάσσης στο Ο.Τ. 1

ΚΛΙΜΑΚΑ 1:500

Ο.Τ. 1

Ο.Τ. 2

Ο.Τ. 13

Κοινοτικός δρόμος

ΥΠΟΜΝΗΜΑ

- - - - καταργούμενη Ρ.Γ.

——— προτεινόμενη Ρ.Γ.

Το παρόν τοπογραφικό διάγραμμα συνοδεύει την υπ' αριθμό 15/1991 απόφαση του κοινοτικού συμβουλίου.

Αρδάσσα 9-5-1991

Ο Πρόεδρος της κοινότητας

ΠΡΟΕΔΡΟΣ ΚΟΙΝΟΤΗΤΑΣ ΑΡΔΑΣΣΑΣ

Αρδάσσα 2-10-90

ο Συντάξας

ΚΑΡΑΚΑΣΙΔΟΥ Θ. ΗΛΙΑ

ΔΙΠΛΩΜ. ΠΟΛΙΤΙΚΟΣ ΜΗΧΑΝΙΚΟΣ

ΠΟΛΥΤΕΧΝΙΚΗ ΣΧΟΛΗ

ΑΦΜ 4167279

ΑΡΔΑΣΣΑ ΠΤΟΛΕΜΑΙΔΑΣ ΤΗΛ. 24225

ΕΛΛΗΝΙΚΗ ΔΗΜΟΚΡΑΤΙΑ

ΤΜΗΜΑ Π. ΑΝ. & Π.Ε.

ΕΛΛΗΝΙΚΗ ΔΗΜΟΚΡΑΤΙΑ

ΝΟΜΑΡΧΙΑ ΚΟΖΑΝΗΣ

Αριθ. 3475 (4)

Αναγνώριση της ιδιωτικής παρόδου μετά στοιχείων (1,2,3 ... 9,1) ότι υπάρχει πριν από το έτος 1923 στην Τσαριτσάνη Νομού Λάρισας.

Ο ΝΟΜΑΡΧΗΣ ΛΑΡΙΣΑΣ

Σύμφωνα με:

1. Τις διατάξεις:

α) Της παρ. 4 του άρθρου 20 του από 17.7.1923 Ν. Δ/τος «περί σχεδίων πόλεων, κωμών και συνοικισμών του Κράτους και ανεγέρσεως αυτών».

β) Του Ν. 3200/55 «περί Διοικητικής Αποκεντρώσεως», όπως έχει συμπληρωθεί και τροποποιηθεί μεταγενέστερα με το 532/70 Ν.Δ.

γ) Του 712/70 Β.Δ. «περί καθορισμού των διατηρουμένων υπέρ του Υπουργού Δημοσίων Έργων αρμοδιοτήτων», που εκδόθηκε σ'εκτέλεση του 532/70 Ν.Δ., όπως αυτά τροποποιήθηκαν και συμπληρώθηκαν με τα 677/71 και 198/72 Β.Δ/τα.

2. Την υπ' αριθμ. 717/8.5.92 εισήγηση του Πολεοδομικού Γραφείου Ελασσόνας με την οποία ζητά την έκδοση αποφάσεως για την πάροδο με τα στοιχεία (1,2,3, ... 9,1) που έχει σχηματισθεί πριν από το έτος 1923 όπως ορίζεται στο θεωρημένο τοπογραφικό διάγραμμα που συνοδεύει την παραπάνω εισήγηση.

4. Τη 571/1.8.91 βεβαίωση της Κοινότητας ότι η πάροδος αυτή προϋπήρχε του έτους 1923.

5. Το από 8.5.92 τοπογραφικό διάγραμμα.

6. Την υπ' αριθμ. 159/8.6.92 πράξη του Νομαρχιακού Συμβουλίου Χωροταξίας Οικισμού και Περ/ντος, αποφασίζουμε:


Αναγνωρίζουμε ότι η πάροδος (1,2,3, ... 9,1) που έχει σχηματισθεί με ιδιωτική πρωτοβουλία, προϋπήρχε του από 17.7.1923 Ν. Δ/τος, μετά την ισχύ του οποίου δεν έγινε καμιά αύξηση του αρχικού κοινόχρηστου χώρου.

Η ανωτέρω πάροδος βρίσκεται μέσα στο εγκεκριμένο σχέδιο Τσαρίτσανης και περικλείεται από κοινοτικούς δρόμους όπως φαίνεται στο από 8.5.92 τοπογραφικό διάγραμμα το οποίο έχει θεωρηθεί από τον Προϊστάμενο Πολεοδομικού Γραφείου Ελασσόνας.

Η απόφαση αυτή να δημοσιευθεί στην Εφημερίδα της Κυβερνήσεως.

Λάρισα, 2 Ιουλίου 1992

Ο Νομάρχης
ΑΝΔΡΕΑΣ ΕΞΑΔΑΚΤΥΛΟΣ

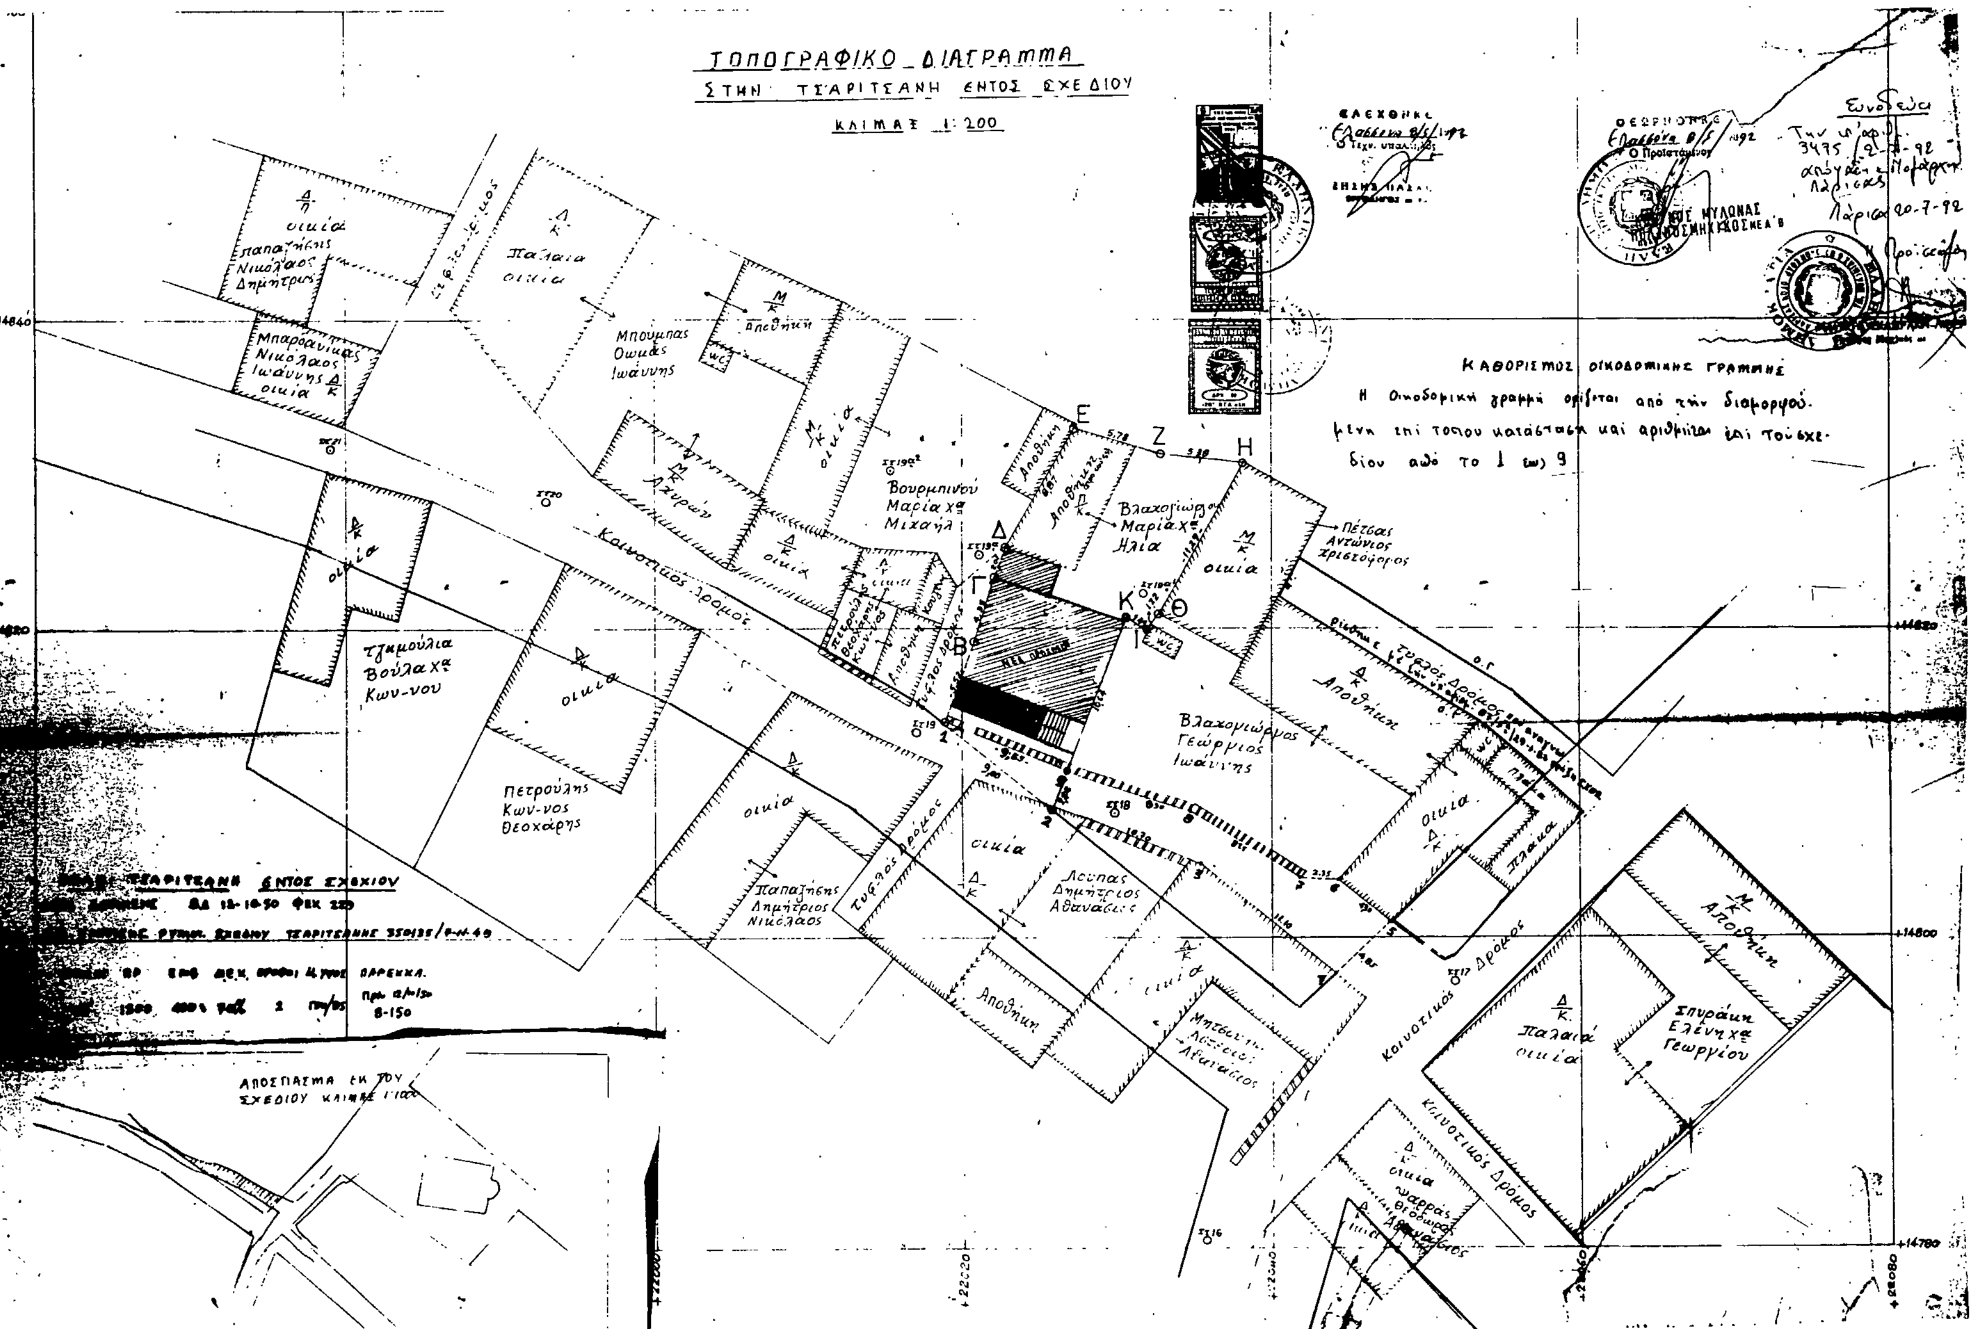
ΤΟΠΟΓΡΑΦΙΚΟ ΔΙΑΓΡΑΜΜΑ
ΣΤΗΝ ΤΣΑΡΙΤΣΑΝΗ ΕΝΤΟΣ ΣΧΕΔΙΟΥ
ΚΛΙΜΑΞ 1:200
ΚΑΘΟΡΙΣΜΟΣ ΟΙΚΟΔΟΜΙΚΗΣ ΓΡΑΜΜΗΣ
Η Οικοδομική γραμμή ορίζεται από την διαμορφού-
μενη επί τόπου κατάσταση και αριθμείται επί του σχε-
δίου από το 1 έως 9
Κοινοτικός δρόμος
Κοινοτικός Δρόμος
Αποθήκη
οικία
Παλαιά οικία
Μπούμπας Θωμάς Ιωάννης
Βουρμπινού Μαρία χ.α Μιχαήλ
Βλαχογιώργου Μαρία χ.α Ηλία
Πέτσας Αντώνιος Χριστόφορος
Βλαχογιώργος Γεώργιος Ιωάννης
Πετρούλης Κων-νος Θεοχάρης
Παπαζήσης Δημήτριος Νικόλαος
Λεύπας Δημήτριος Αθανάσιος
Σπυράκη Ελένη χ.α Γεωργίου
Τζιμούλια Βούλα χ.α Κων-νου
Μπαρδαγιάνας Νικόλαος Ιωάννης
ΑΠΟΣΠΑΣΜΑ ΕΚ ΤΟΥ ΣΧΕΔΙΟΥ